


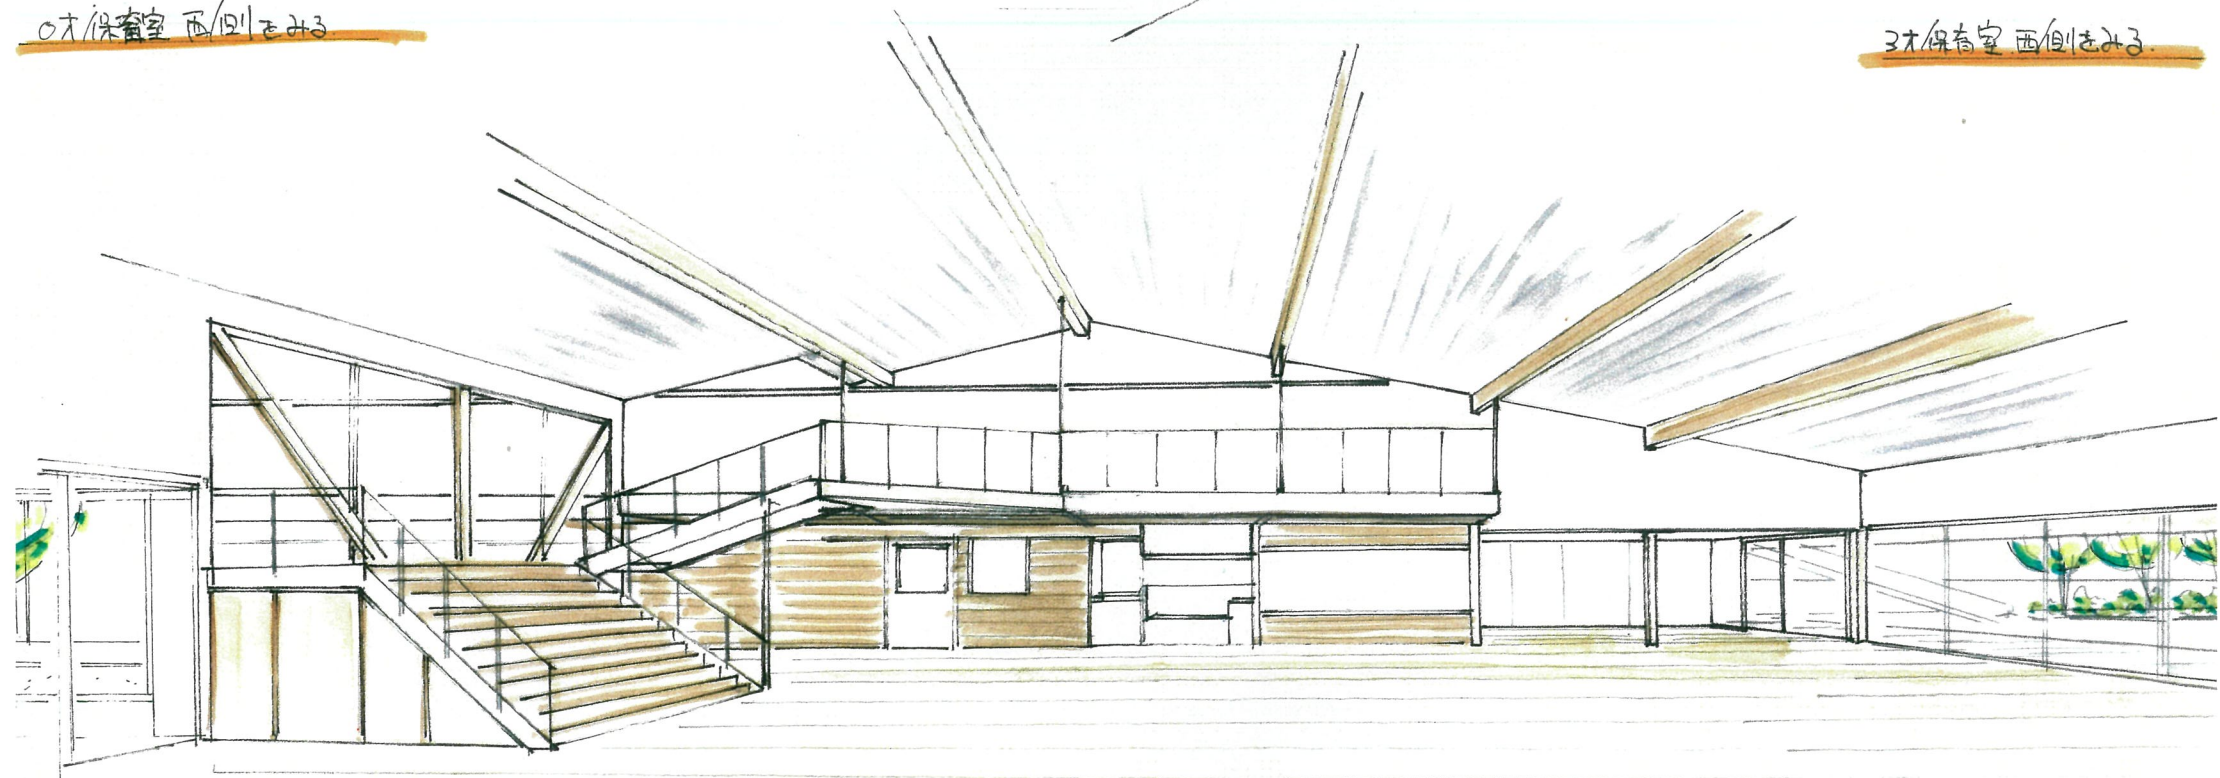

0才保育室 西側をみる

3才保育室 西側をみる



ラウンジホール 北側をみる

イメージスケッチ4-2 A-03